


Информация для монтажа комплекта
ЭДИНБУРГ 60-2 (рак. 9055РА-50)

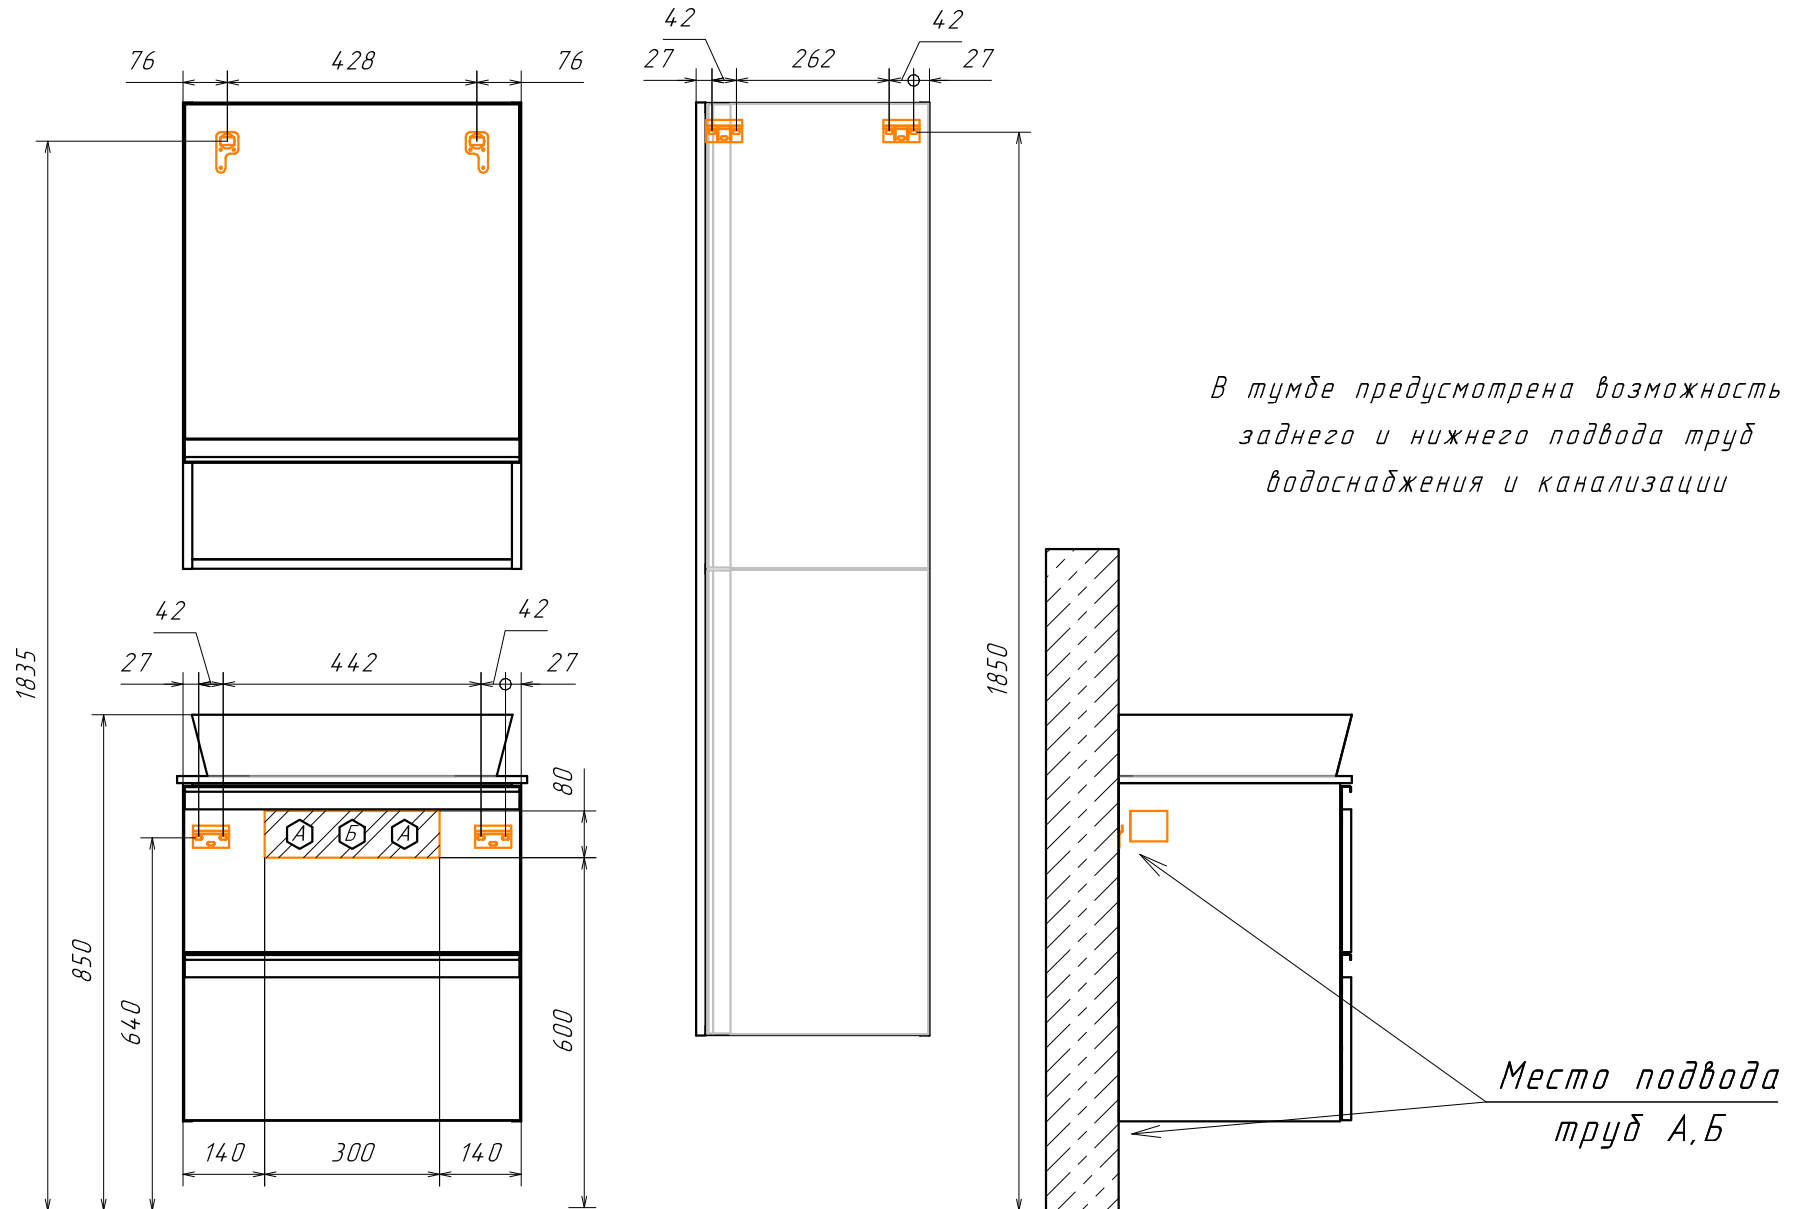

⬡ - место подвода труб водоснабжения
 ⬡ - место подвода труб канализации

▨ ▨ - диапазоны допустимого подвода