


# КЛЕОН 75Н

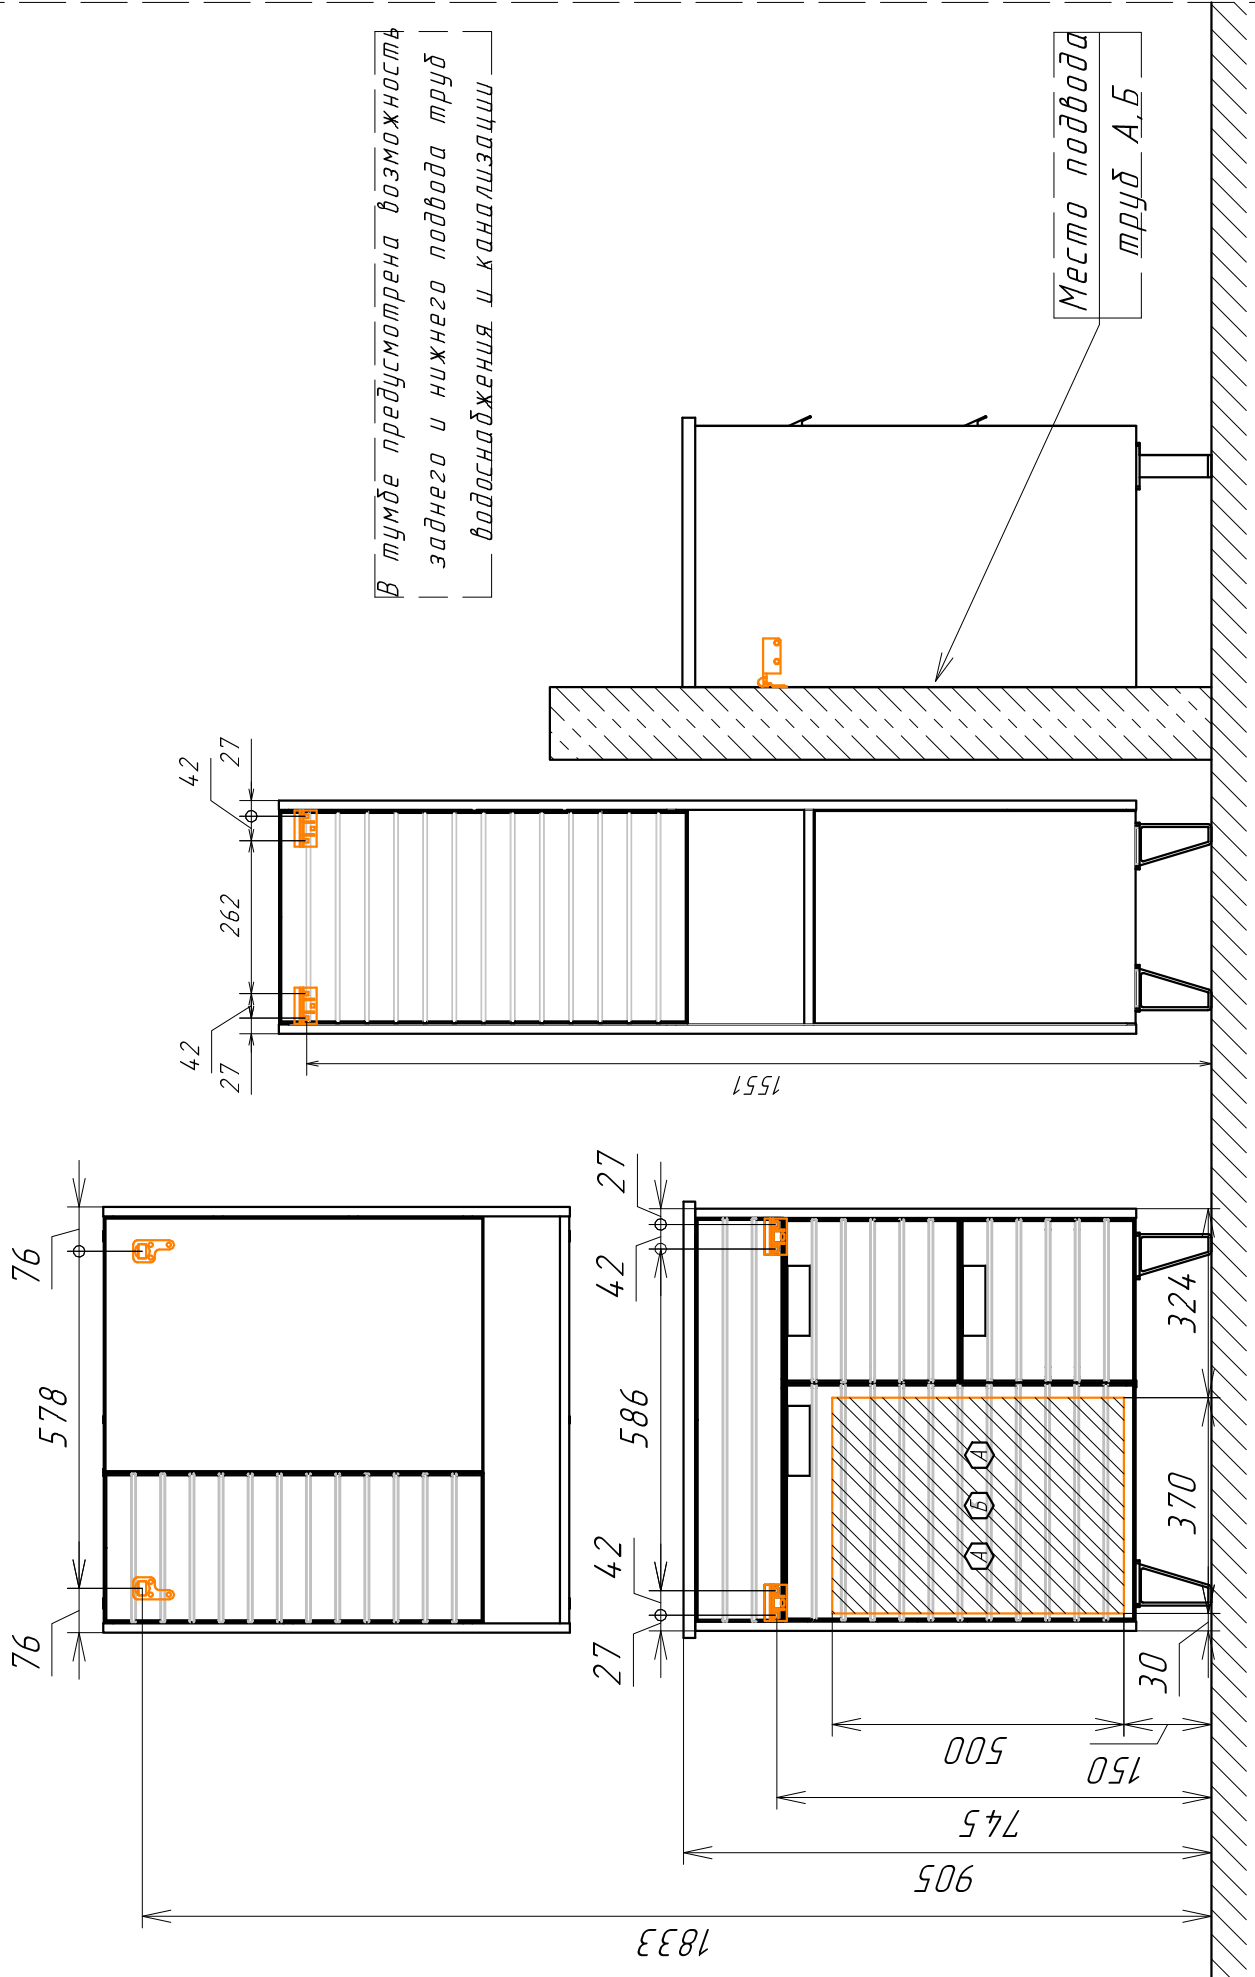

В тумбе предусмотрена возможность  
заднего и нижнего подвода труб  
водоснабжения и канализации

- А - место подвода труб водоснабжения
- Б - место подвода труб канализации

□ - диапазоны допустимого подвода

Место подвода  
труб А, Б