


Информация для монтажа изделия

ПРАГА 90

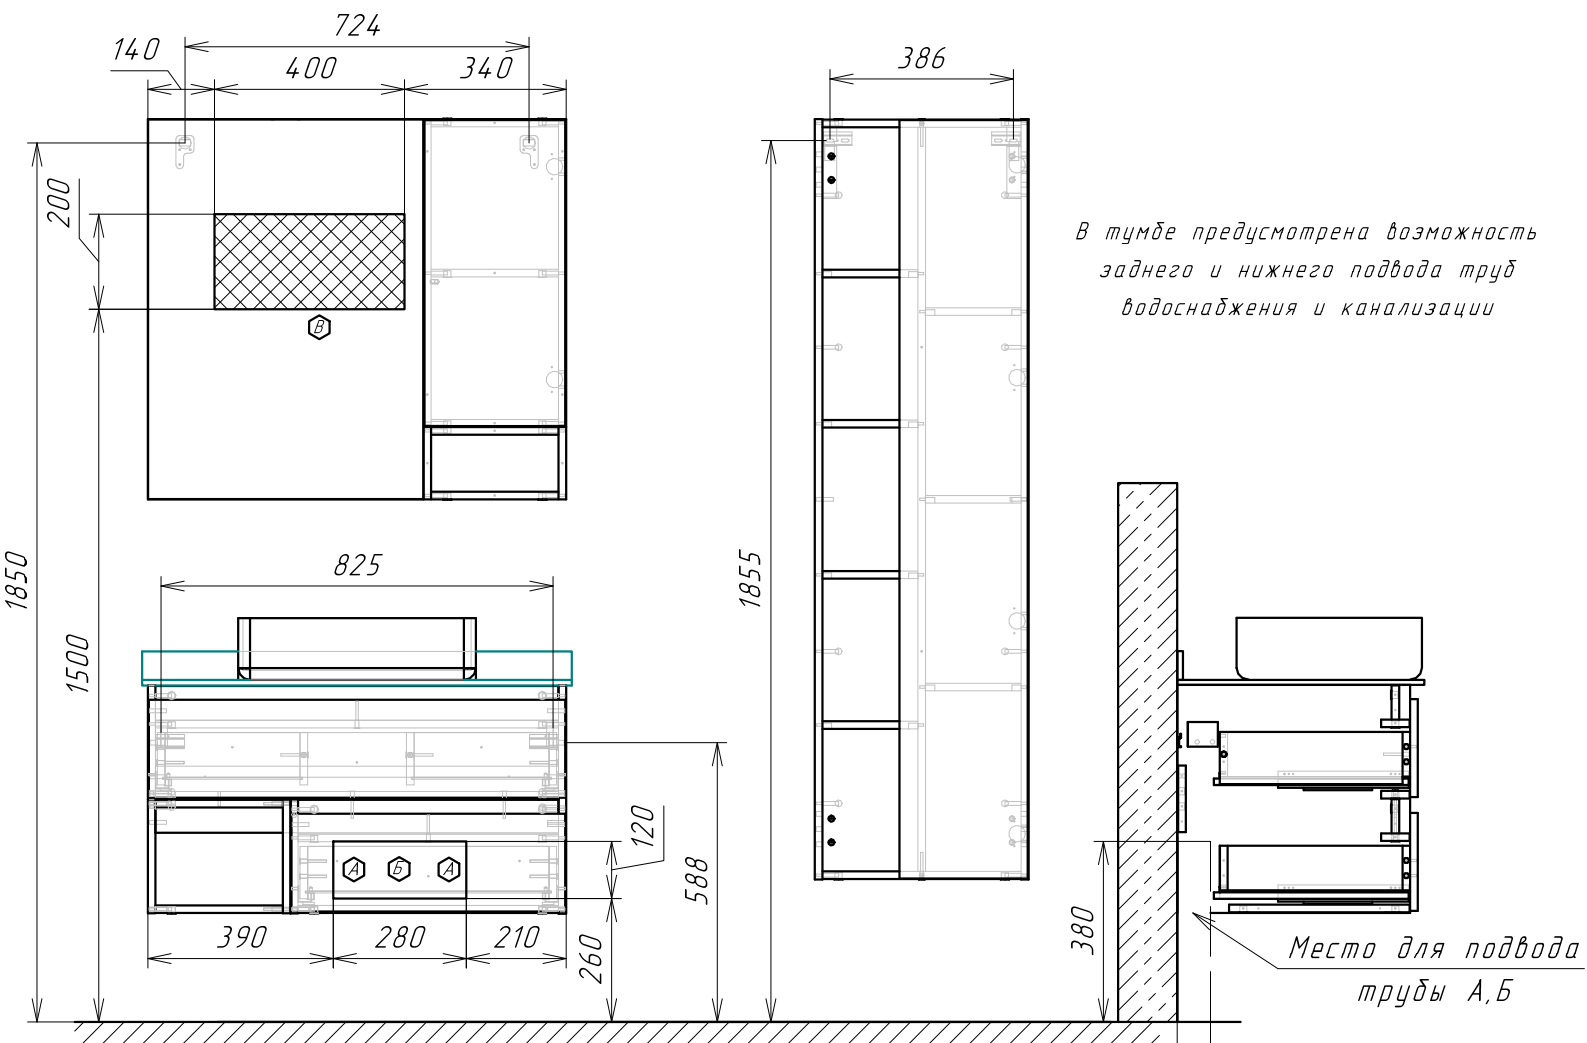

В тумбе предусмотрена возможность заднего и нижнего подвода труб водоснабжения и канализации

Место для подвода трубы А, Б

- А - место подвода труб водоснабжения
- Б - место подвода труб канализации
- В - место вывода электрического провода (для дополнительного освещения)