


Информация для монтажа изделия

Модена 60

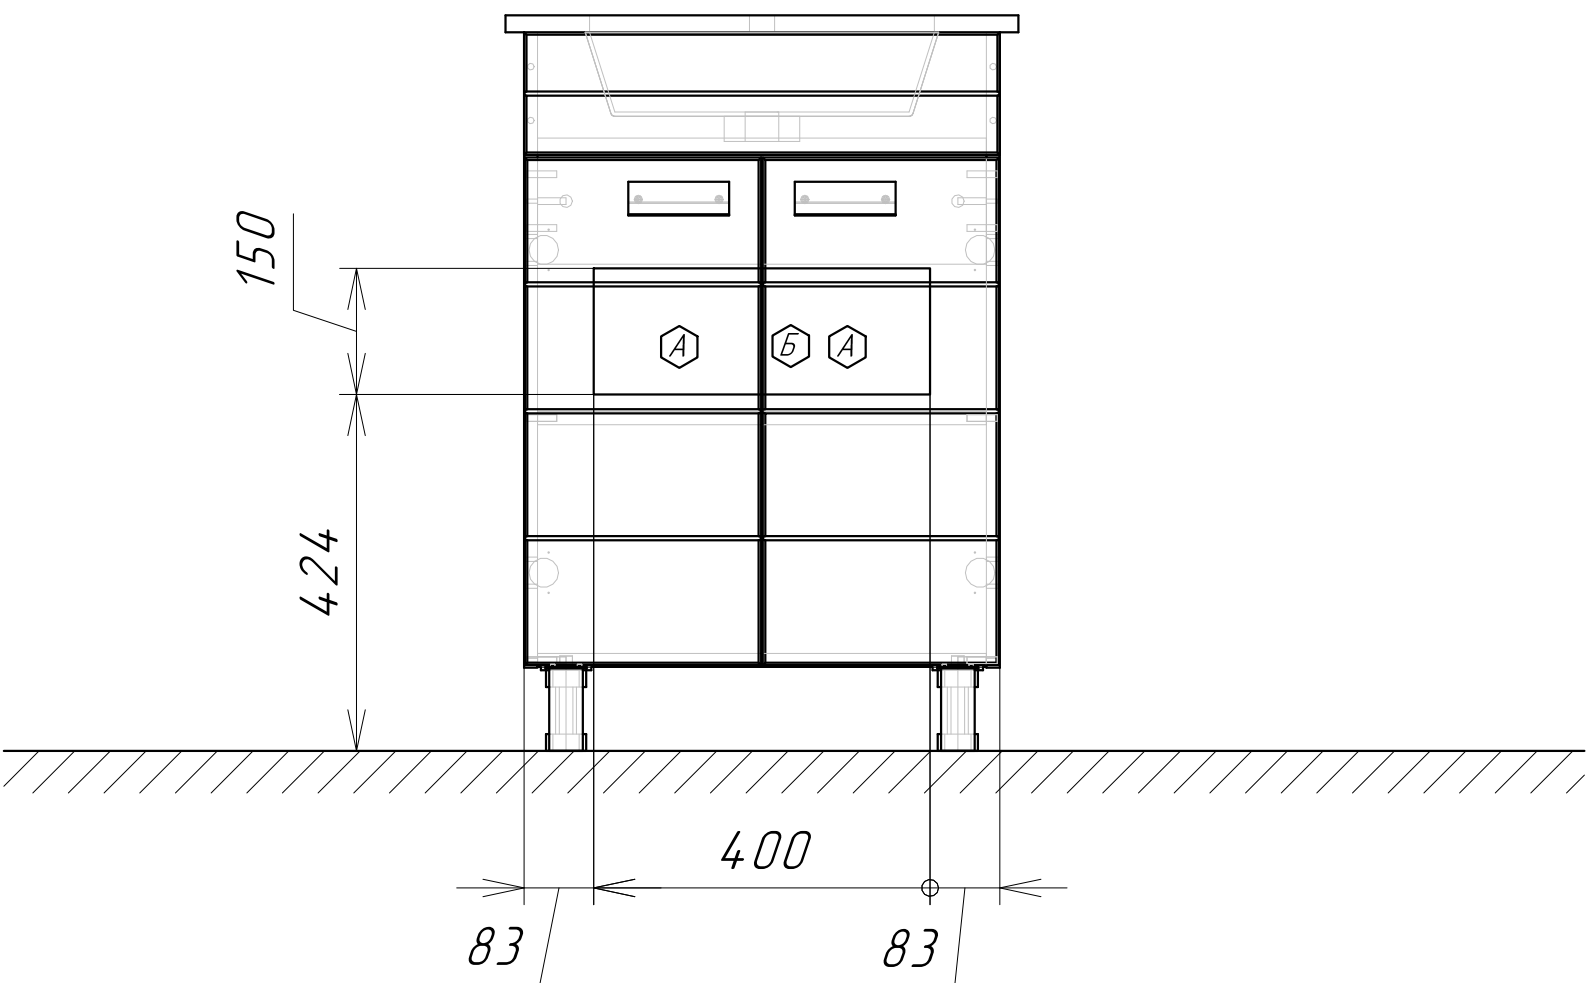

⬡ А - место подвода труб водоснабжения

⬡ Б - место подвода труб канализации