Информация для монтажа изделия

ТУРИН 90

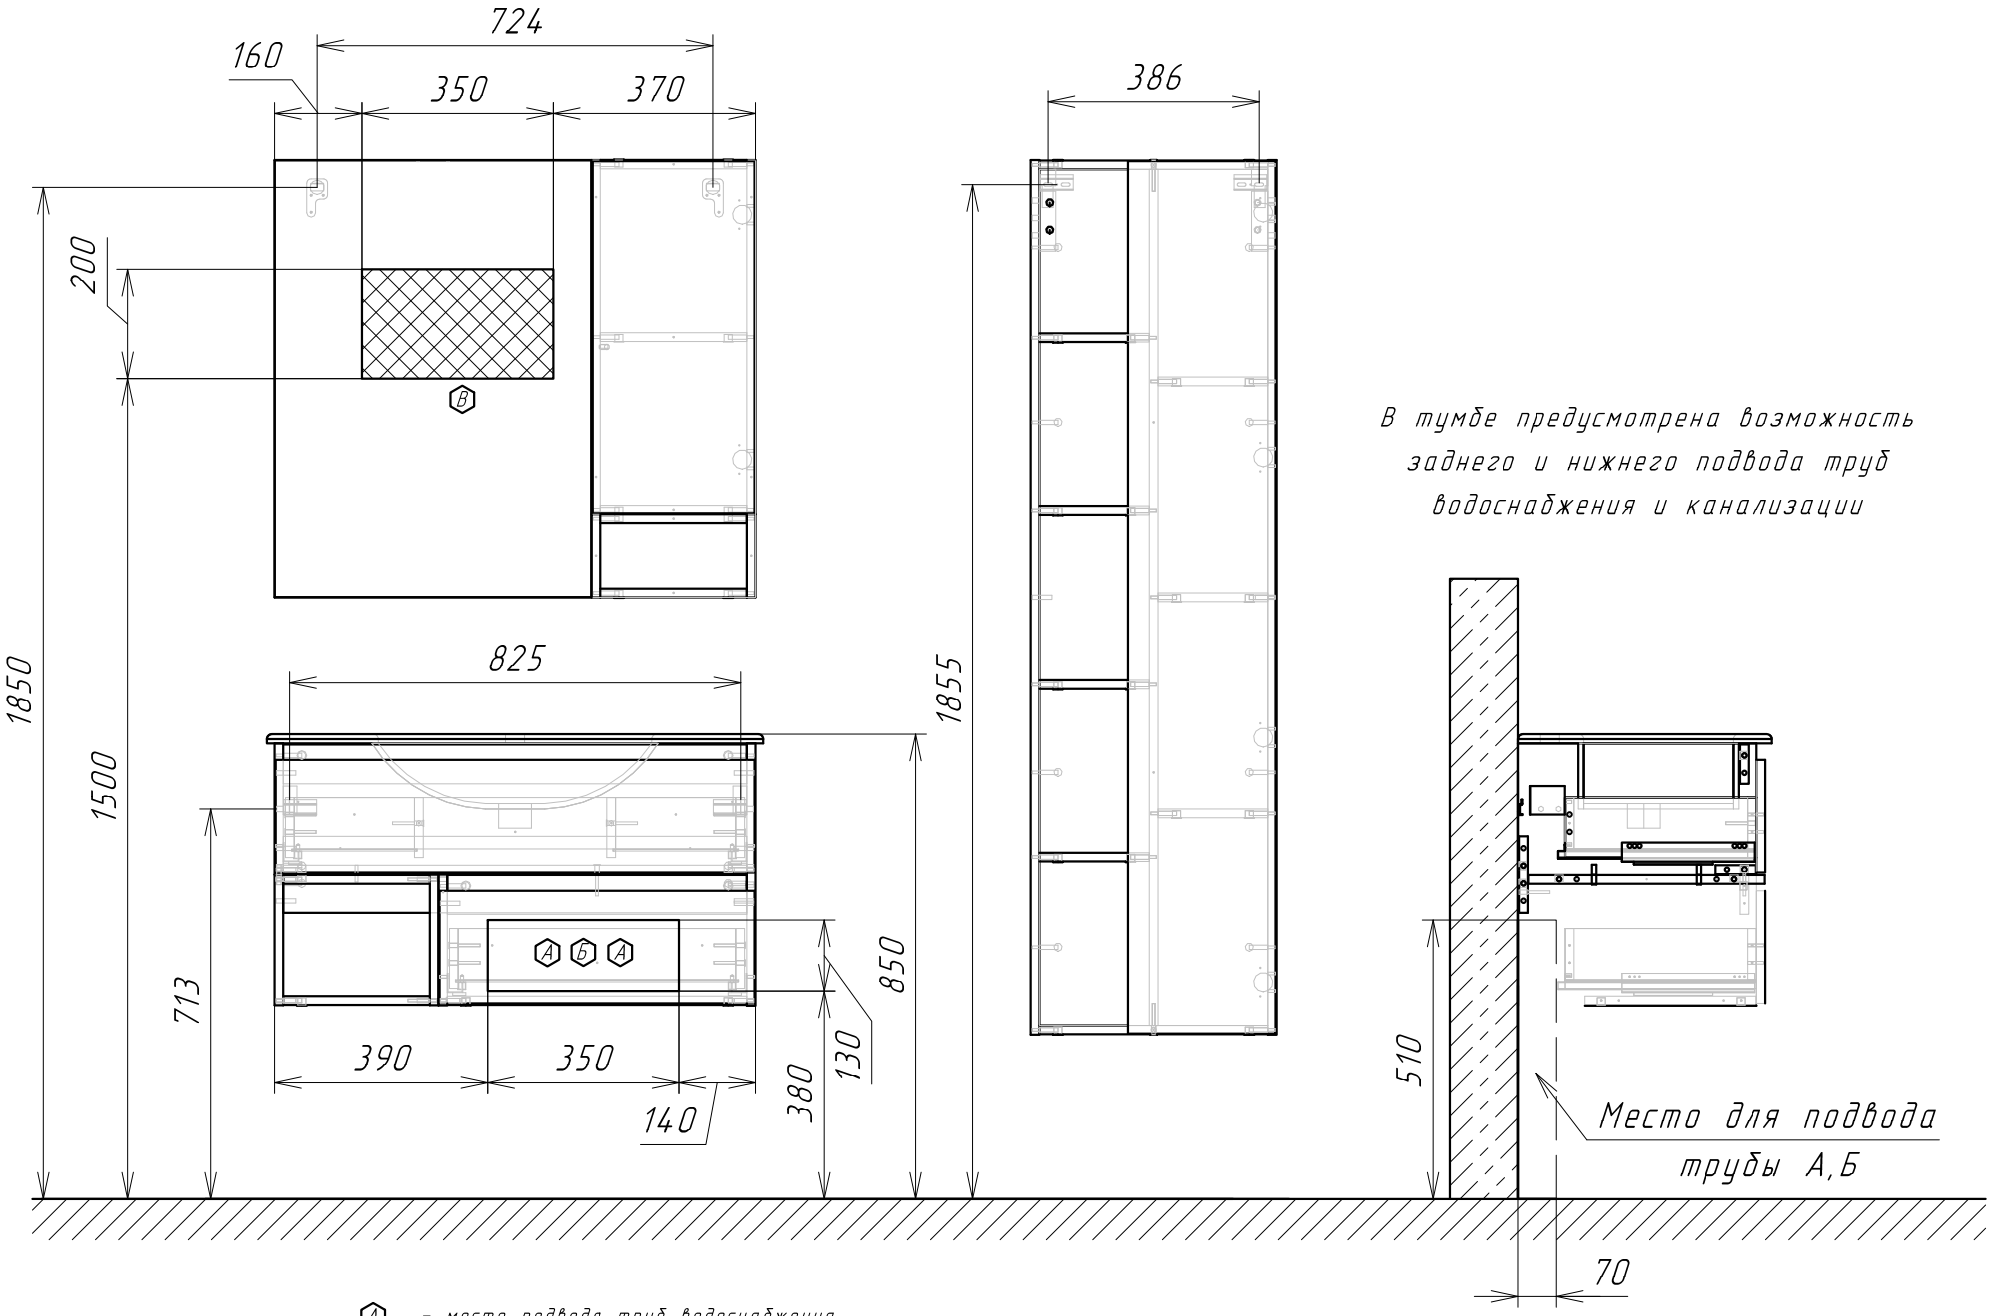

В тумбе предусмотрена возможность заднего и нижнего подвода труб водоснабжения и канализации

А - место подвода труб водоснабжения

Б - место подвода труб канализации

В - место вывода электрического провода (для дополнительного освещения)