Информация для монтажа комплекта

КЛЕОН 120

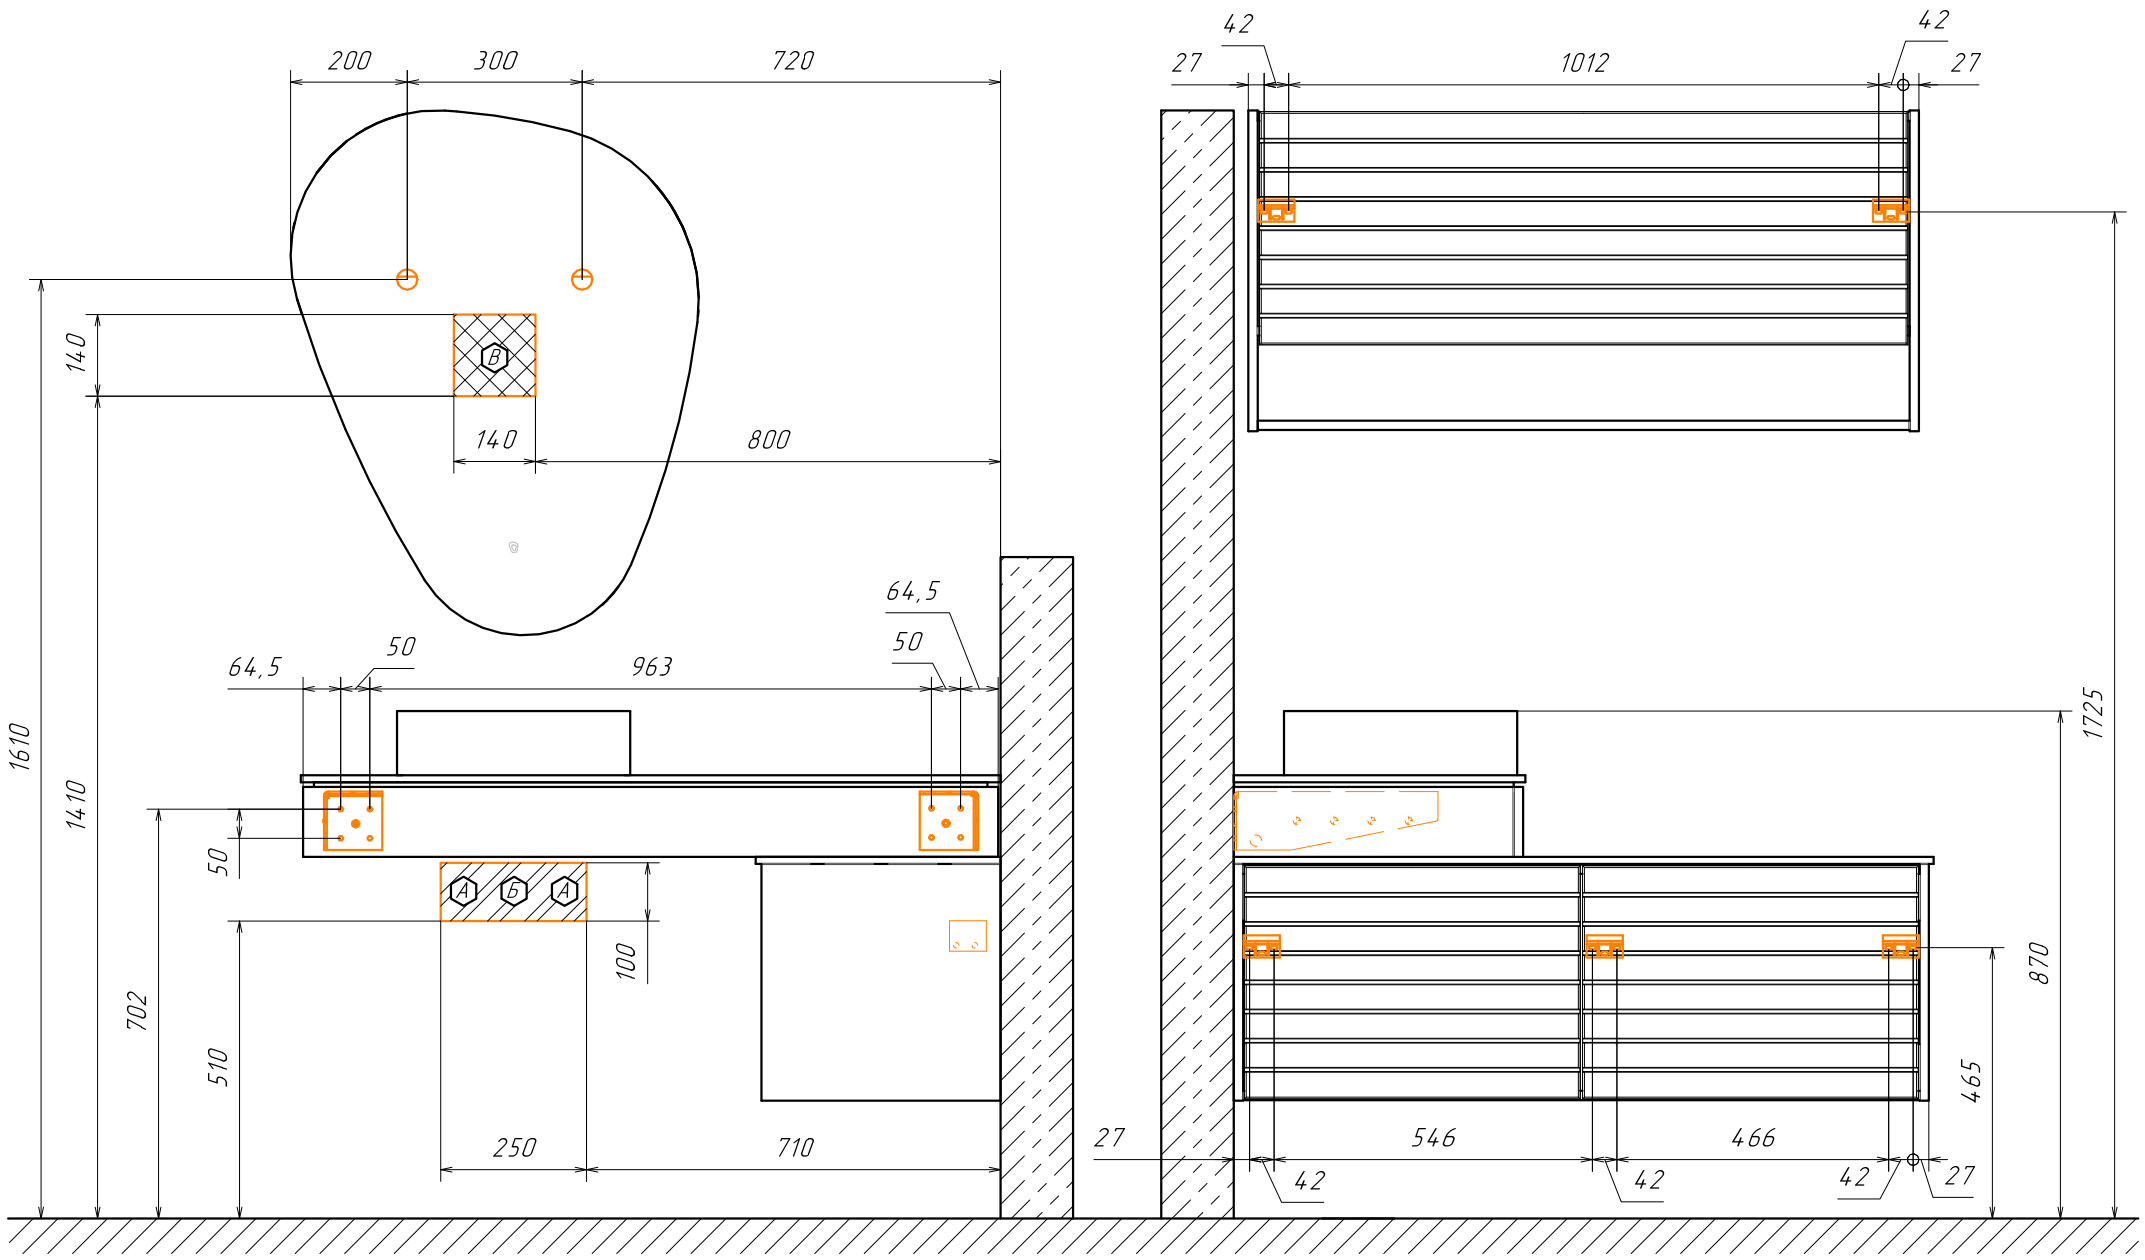

А – место подвода труб водоснабжения

Б – место подвода труб канализации

В – место вывода электрического провода (для дополнительного освещения)

– диапазоны допустимого подвода